


Sanierung Auguststraße 5

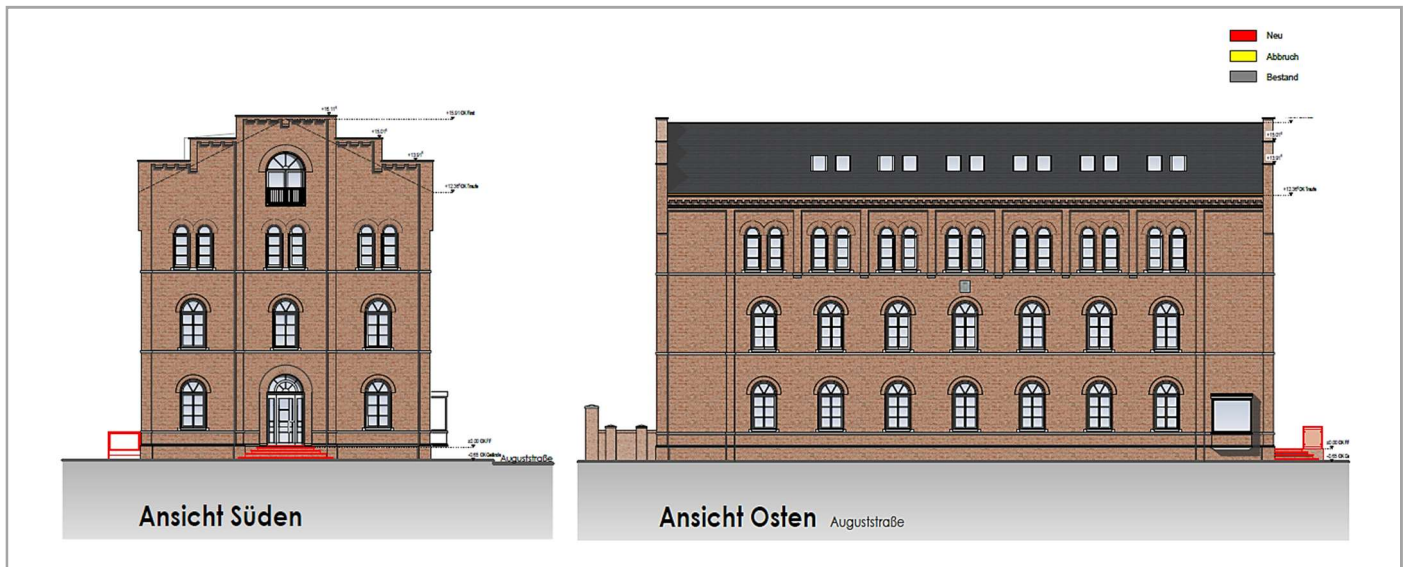

Quelle: Architekturbüro Allmendinger Architektur

Beschreibung

Durch die Übernahme der bebauten Liegenschaft Auguststraße 5 (ehem. Feuerwache) wurde dringend erforderliche Entwicklungsfläche für die Jade Hochschule zur Verfügung gestellt. Das Gebäude muss dringend saniert und für die Nutzung durch die Jade Hochschule umgebaut werden.

Die für das Gebäude geplanten Nutzungen sind derzeit in der Anmietung Westerstraße 10/12 untergebracht.

Beabsichtigt ist der Ausbau des Gebäudes für Seminar- und Praktikumsräume, Arbeitsplätze für Professoren, wissenschaftliche Mitarbeiter, Drittmittelpersonal sowie studentische Arbeitsplätze des Studiengangs Gesundheitstechnologie, Abteilung Technik und Gesundheit für den Menschen.

Steckbrief

Maßnahme

Sanierung Auguststraße 5 (ehem. Feuerwache)

Standort

Jade Hochschule Oldenburg
Auguststraße 5

Flächen

886 m² Nutzfläche

Kosten

ca. 10,3 Mio. €

Bauzeit

Baubeginn: 07/2023

Bauende: 08/2025